

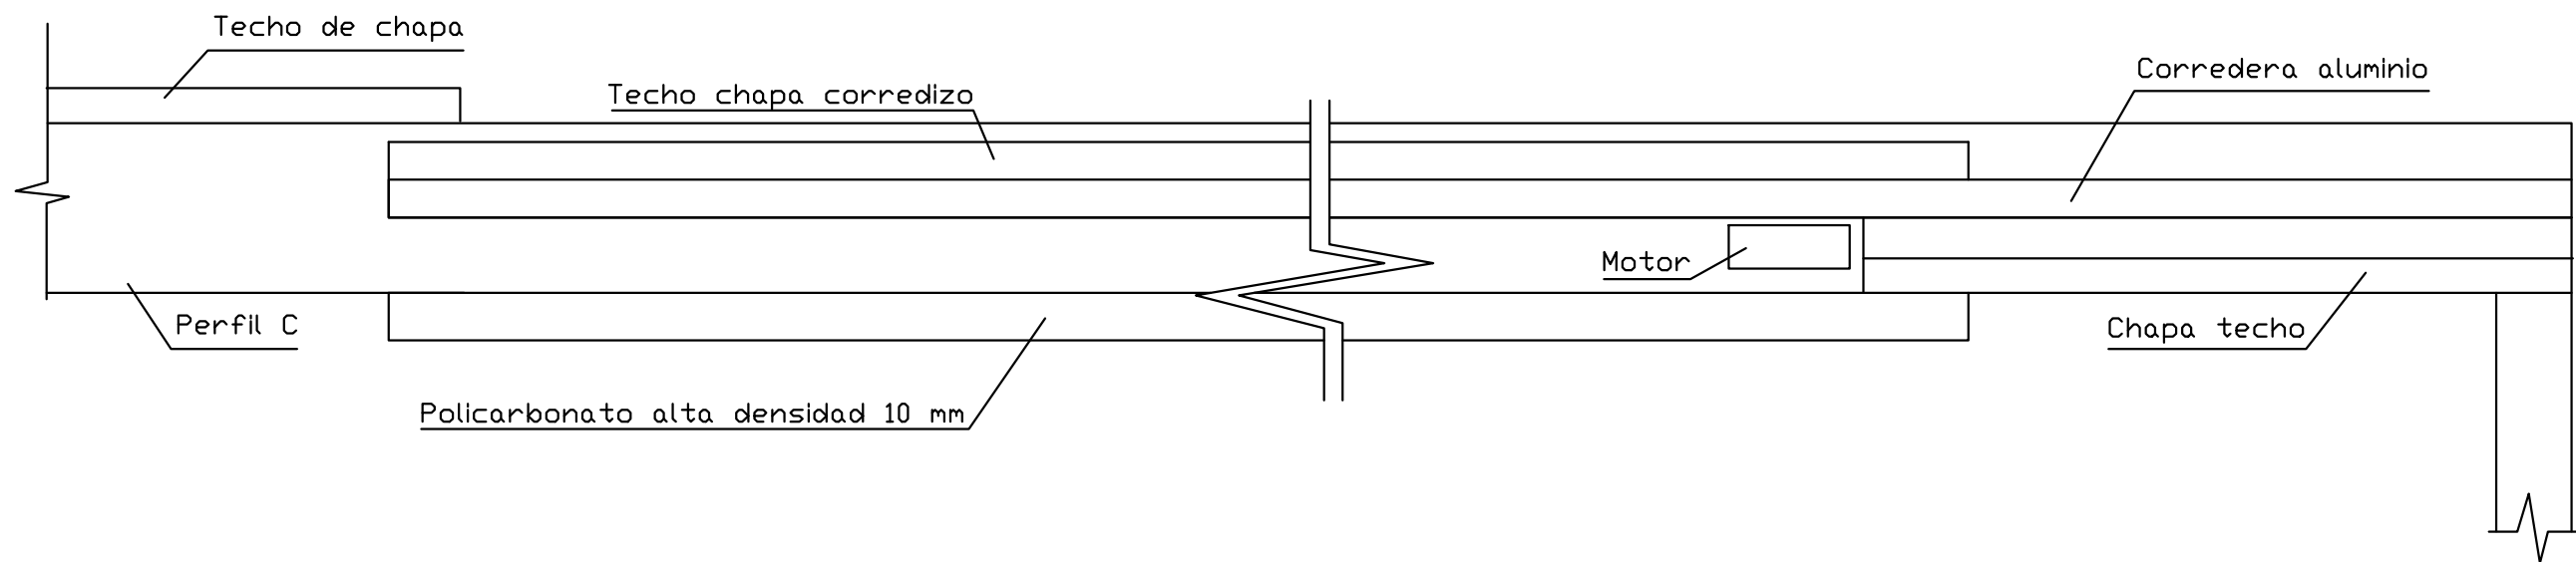



DETALLE CUBIERTA CORREDIZA

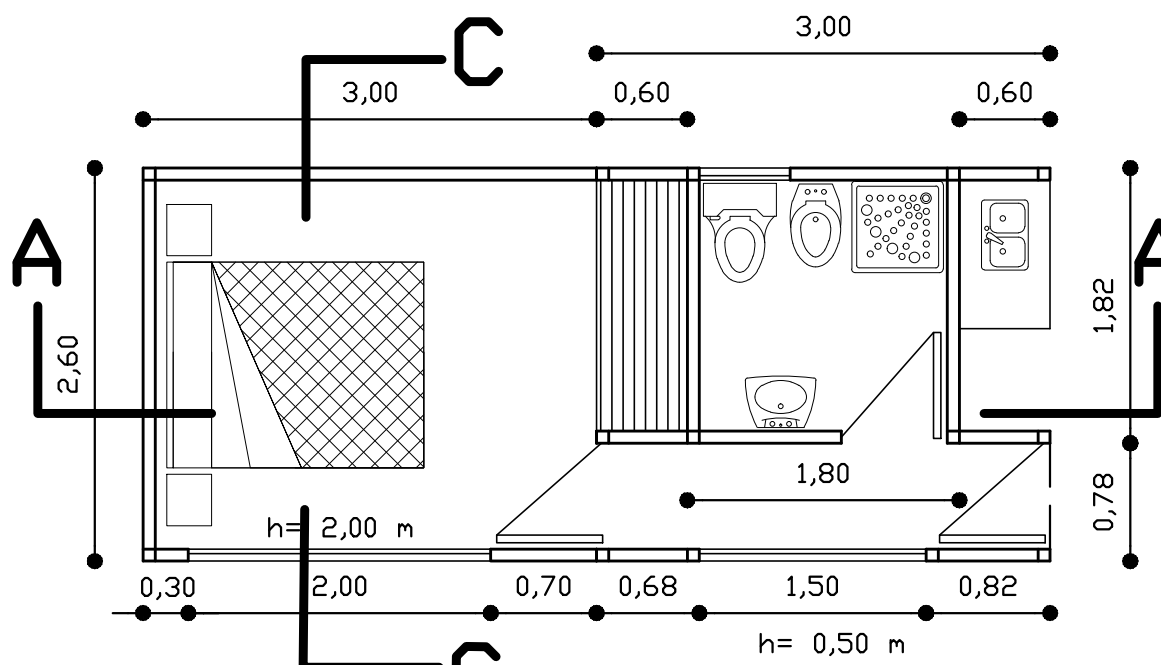


DETALLES

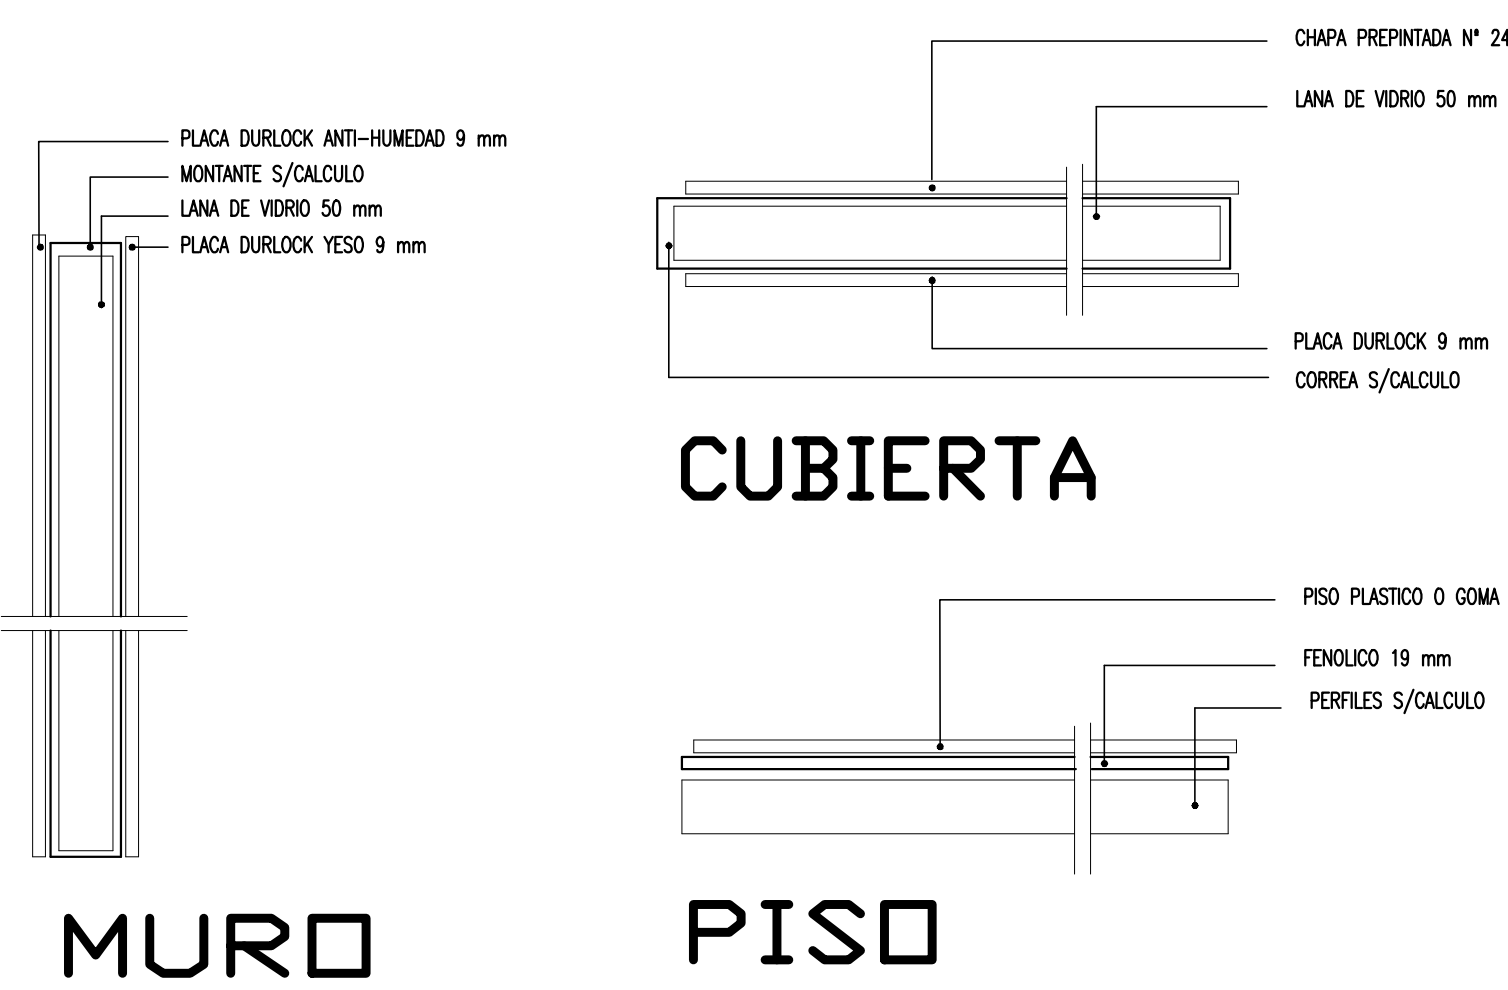


DORMITORIO  
BAÑO

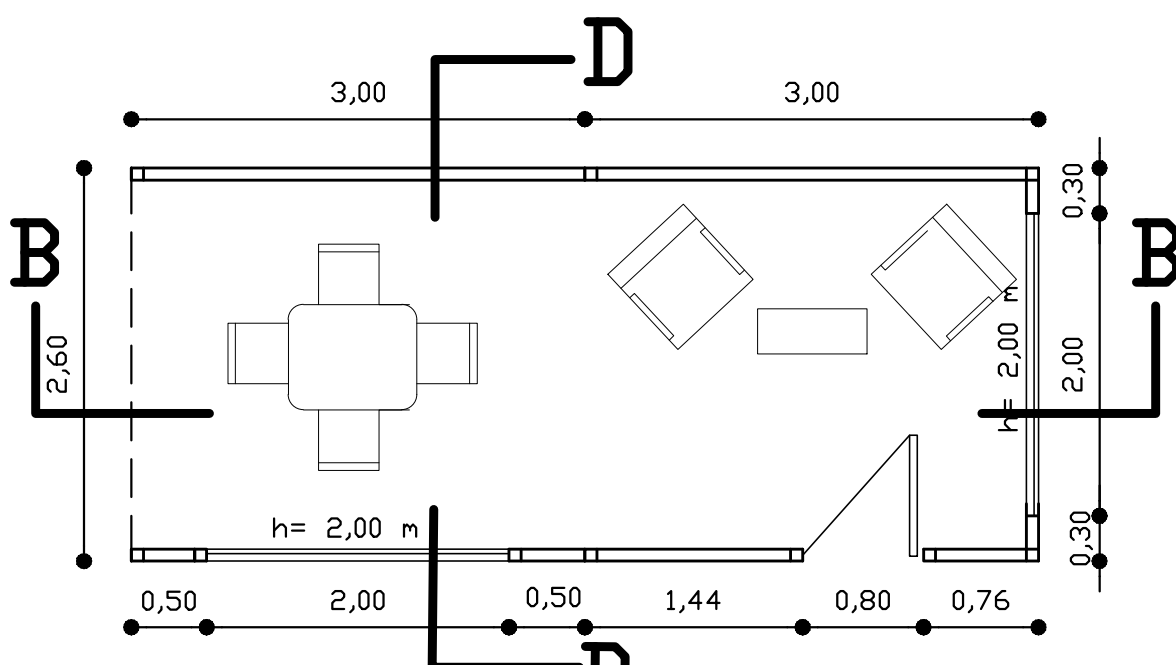


COCINA  
COMEDOR

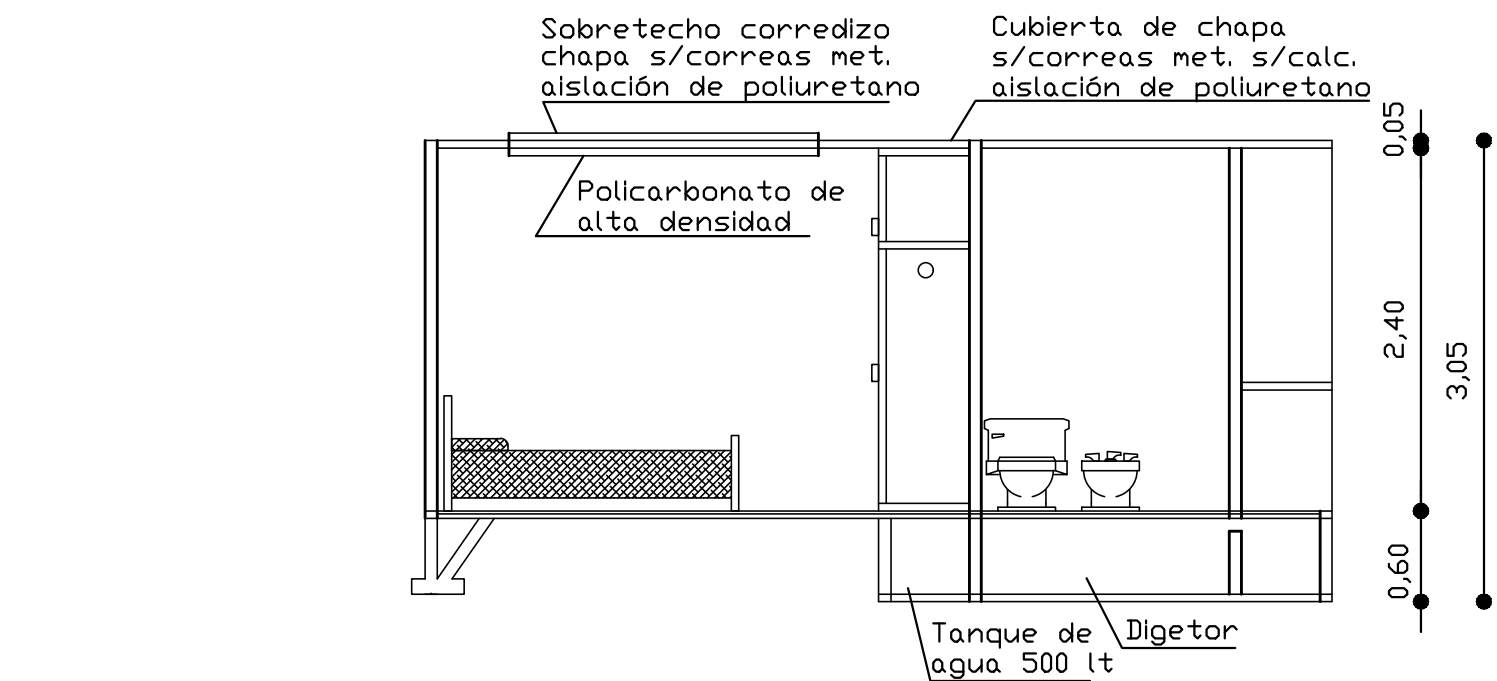


CORTE A-A

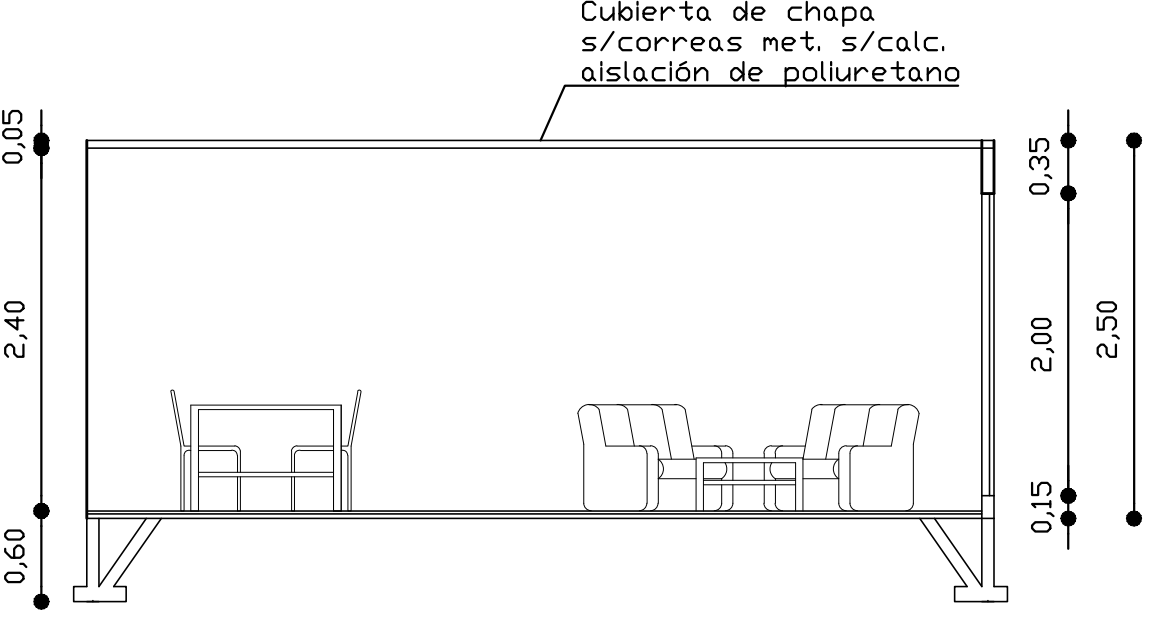


CORTE B-B

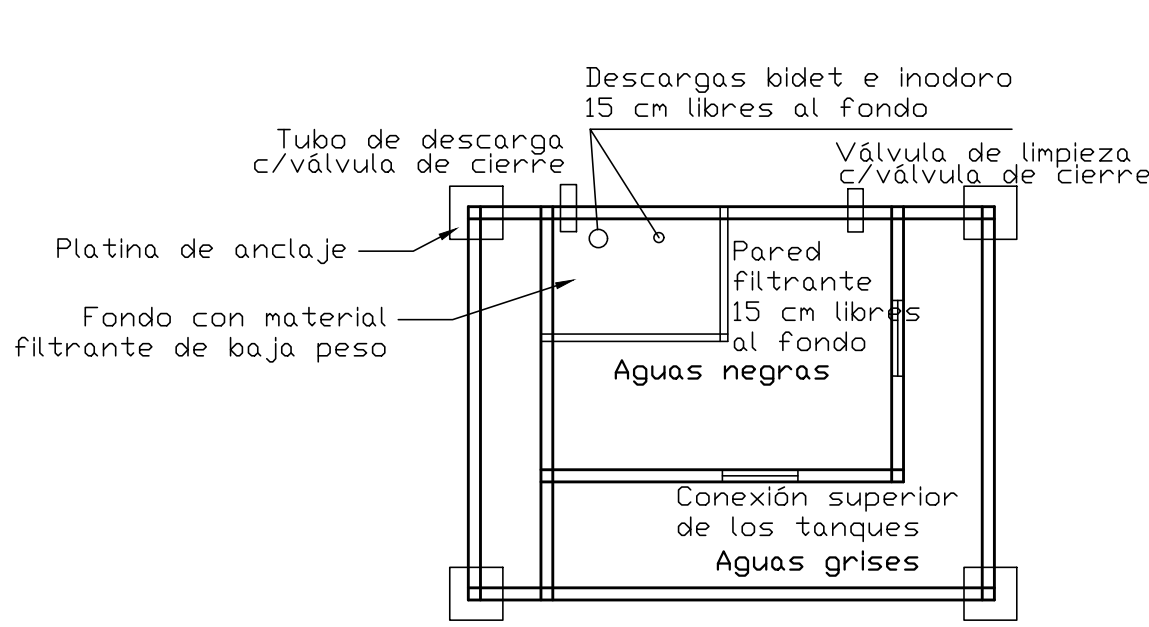

DIGESTOR Y TANQUE H2O  
BAJO BAÑO

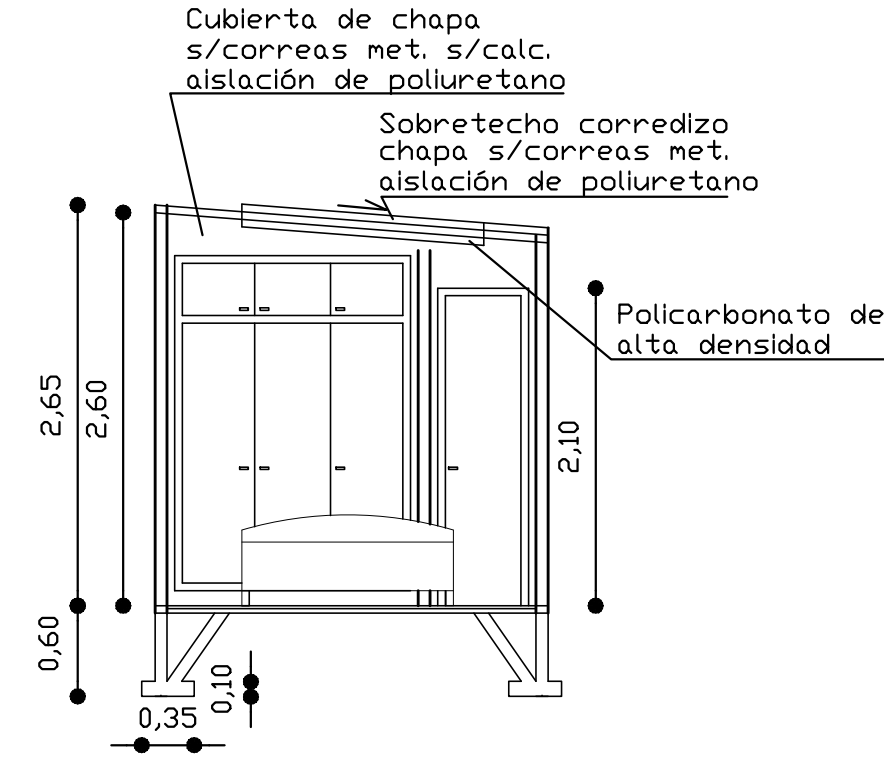

CORTE C-C

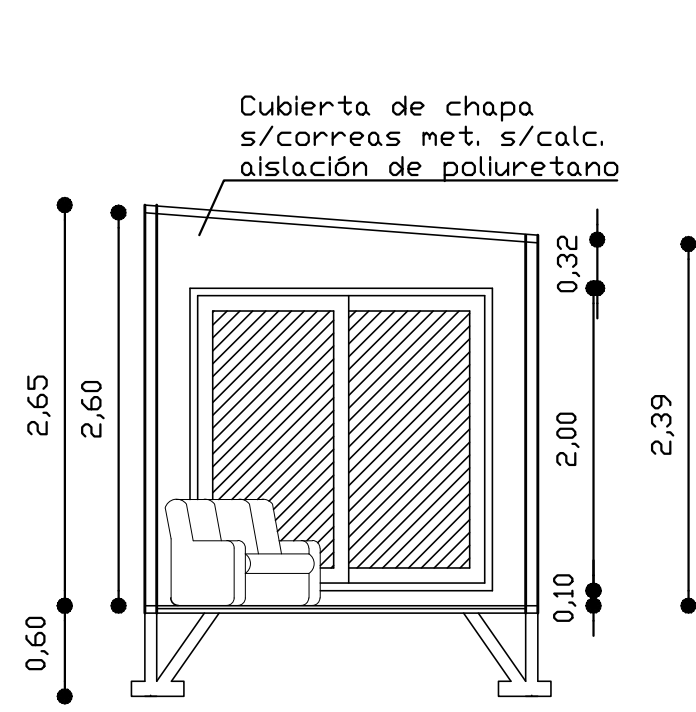

CORTE D-D

OBRA: CONSTRUCCION GLAMPING

UBICACION: RUTA NACIONAL N° 7 S/N° - USPALLATA- LAS HERAS

PROPIETARIO: DIANA OLIVIERI DE CEJUDO

DOMICILIO: CHILE 1785 - CIUDAD - MENDOZA


SUP. TERRENO: 4 Ha. 9306.83 m2  
SUP. LIBRE: 4 Ha. 8626.08 m2

VOLUMEN PILETA EXISTENTE: 300.00 m3  
SUP. CUB. EXISTENTE: 657.55 m2  
SUP. CUBIERTA A CONSTRUIR: 31.20 m2  
SUP. CUB. TOTAL: 688.75 m2

FIRMA PROPIETARIO

PLANO DE ARQUITECTURA ESC 1:1500 2

CROQUIS DE UBICACION

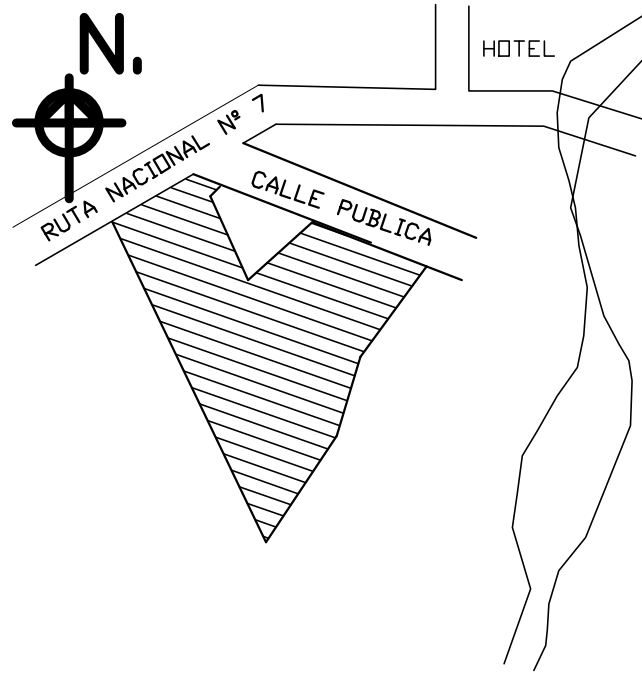

PROYECTO: ING. RUBEN RICARDO LUCAS  
DOMICILIO: PASO DE LOS ANDES 1539 - MENDOZA

MAT. 4680 - CAT. A

CALCULO: ING. RUBEN RICARDO LUCAS  
DOMICILIO: PASO DE LOS ANDES 1539 - MENDOZA

MAT. 4680 - CAT. A

DIRECCION TECNICA Y DE ESTRUCTURA:  
ING. RUBEN RICARDO LUCAS  
DOMICILIO: PASO DE LOS ANDES 1539 - MENDOZA

MAT. 4680 - CAT. A

CONDUCCION: OBRA POR ADMINISTRACION

P. M. No tiene  
P.R. 12182-03  
N.C. 03-99-00-1000-768462

VIASACION ARQUITECTURA

VISACION

VISACION CALCULO